


**Схема расположения границ публичного сервитута
ВЛ-0.4кВ от КТП Гридкино**

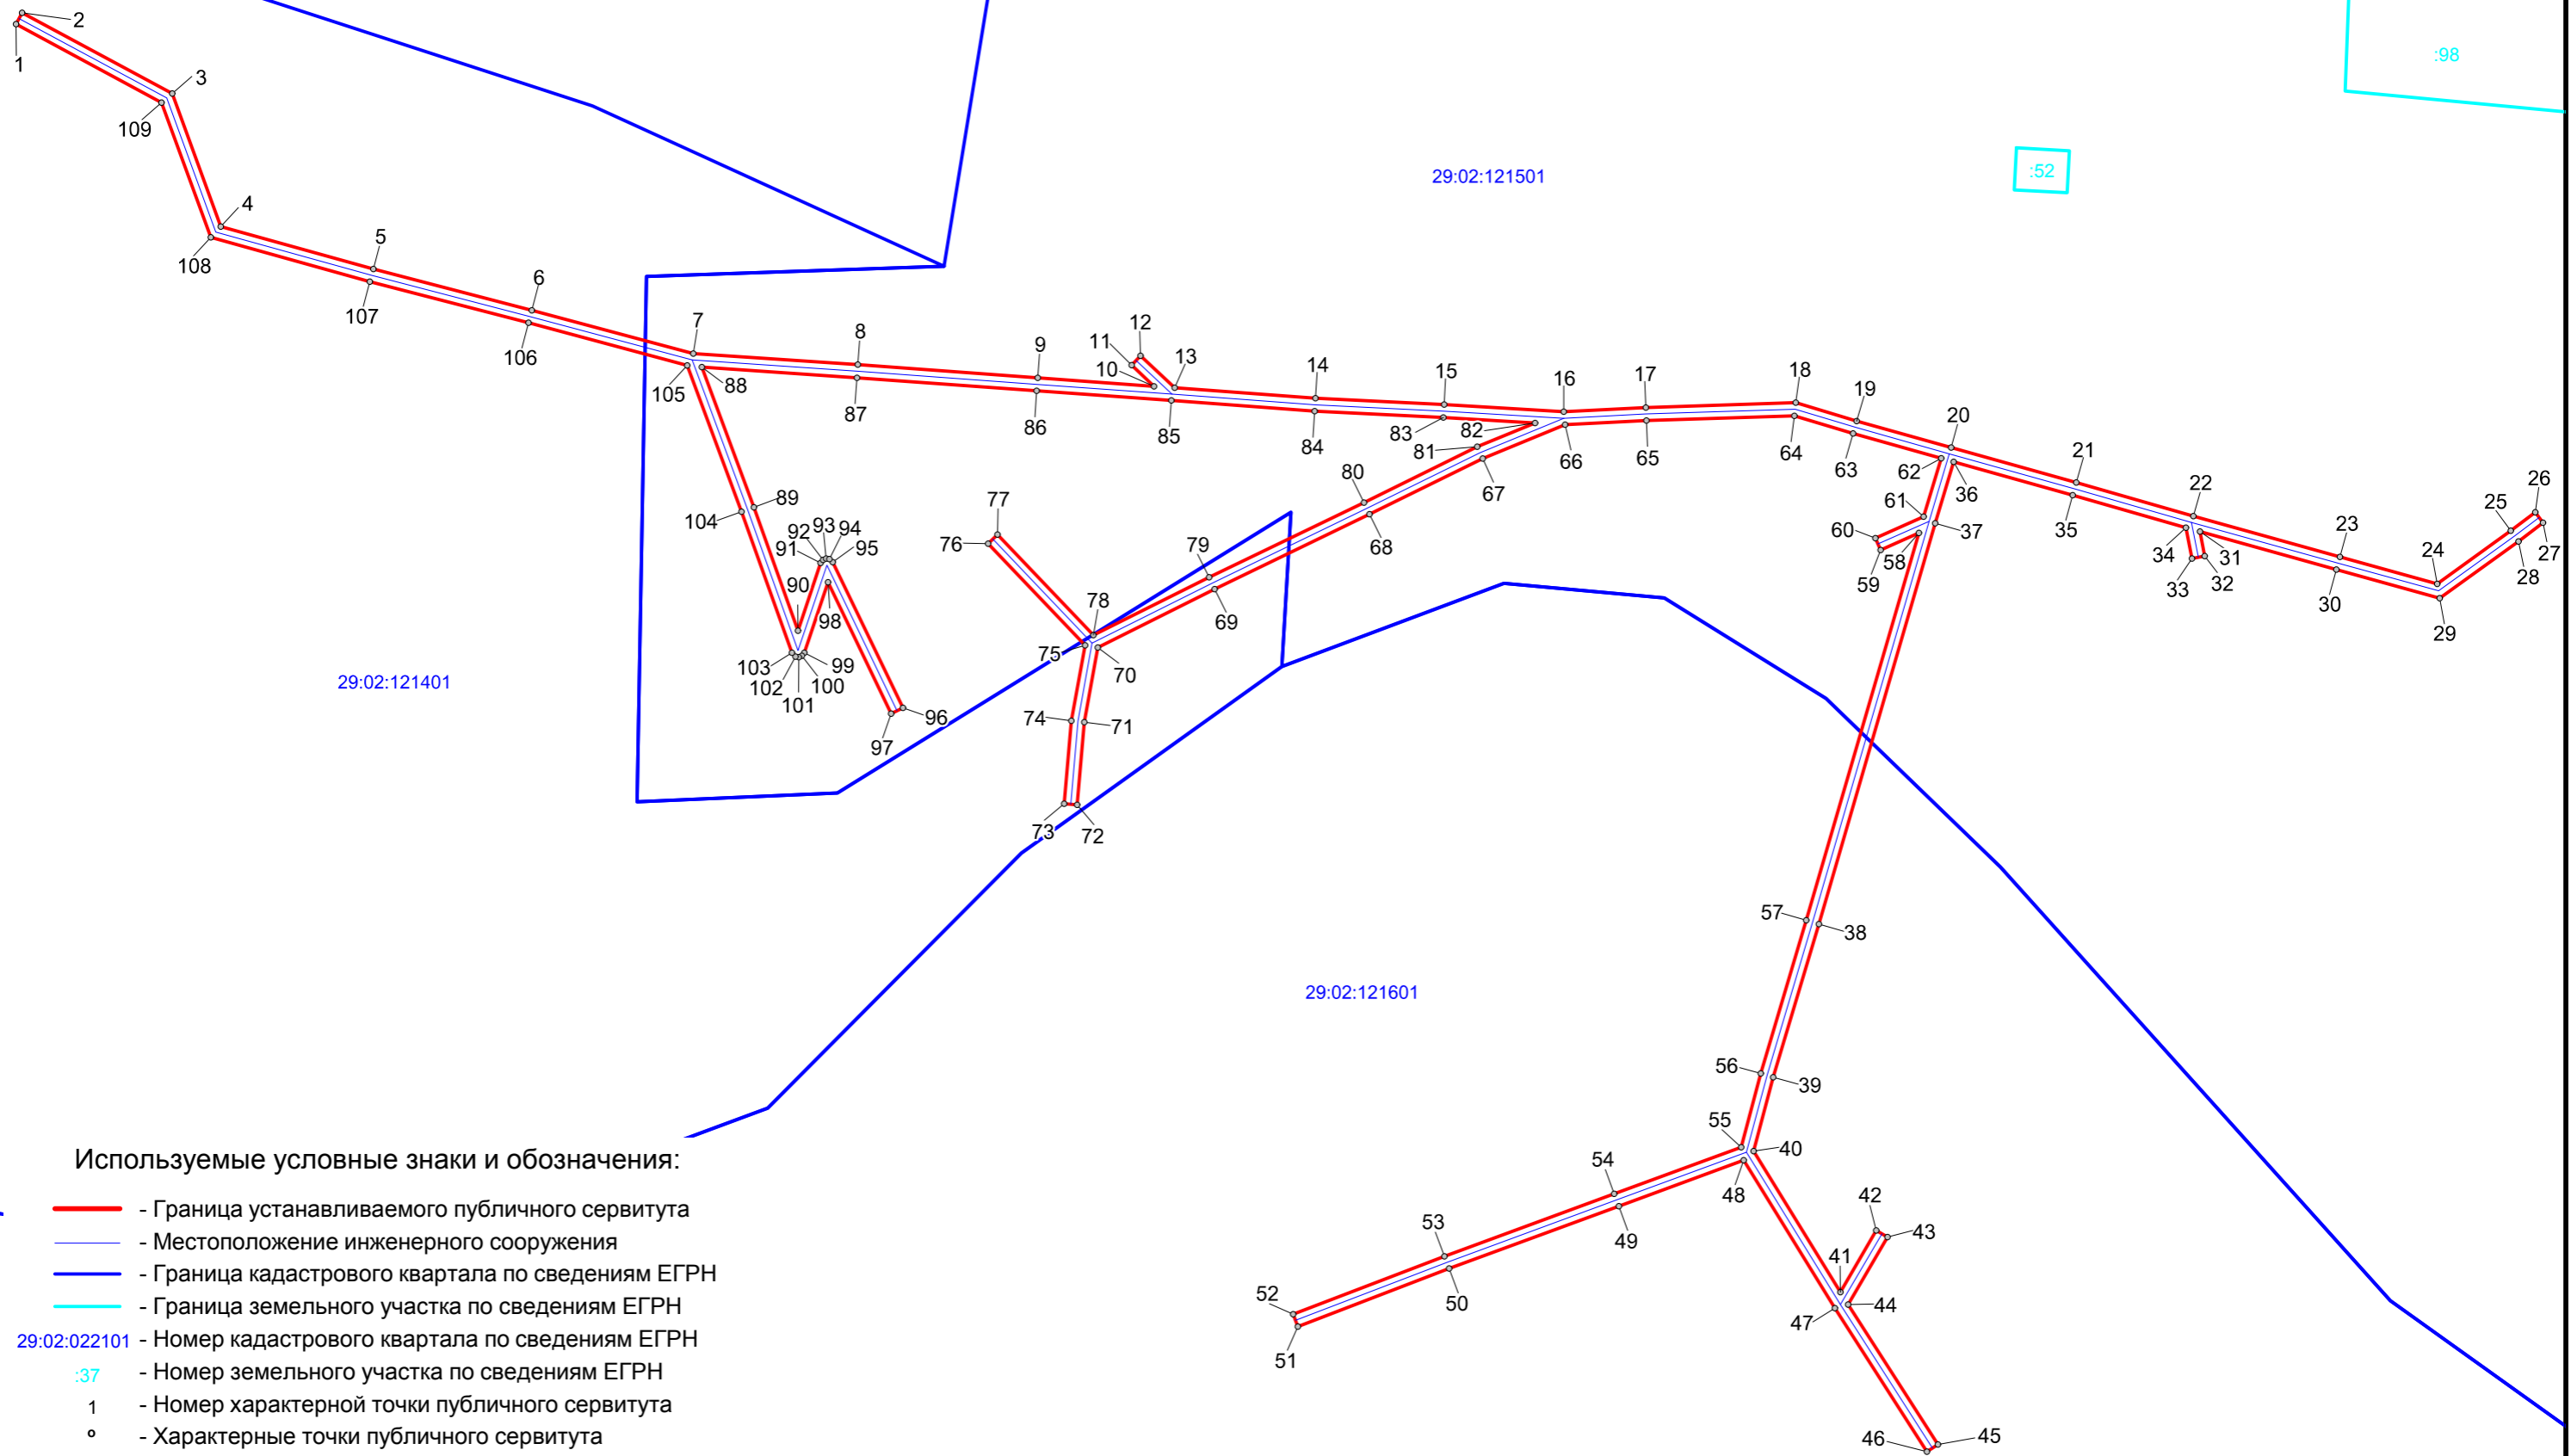

Используемые условные знаки и обозначения:

- - Граница устанавливаемого публичного сервитута
- - Местоположение инженерного сооружения
- - Граница кадастрового квартала по сведениям ЕГРН
- - Граница земельного участка по сведениям ЕГРН
- 29:02:022101 - Номер кадастрового квартала по сведениям ЕГРН
- :37 - Номер земельного участка по сведениям ЕГРН
- 1 - Номер характерной точки публичного сервитута
- ° - Характерные точки публичного сервитута

Масштаб 1 : 2000