


Схема расположения границ публичного сервитута
ВЛ-0.4кВ от опоры 11 до подстанции

29:02:022101

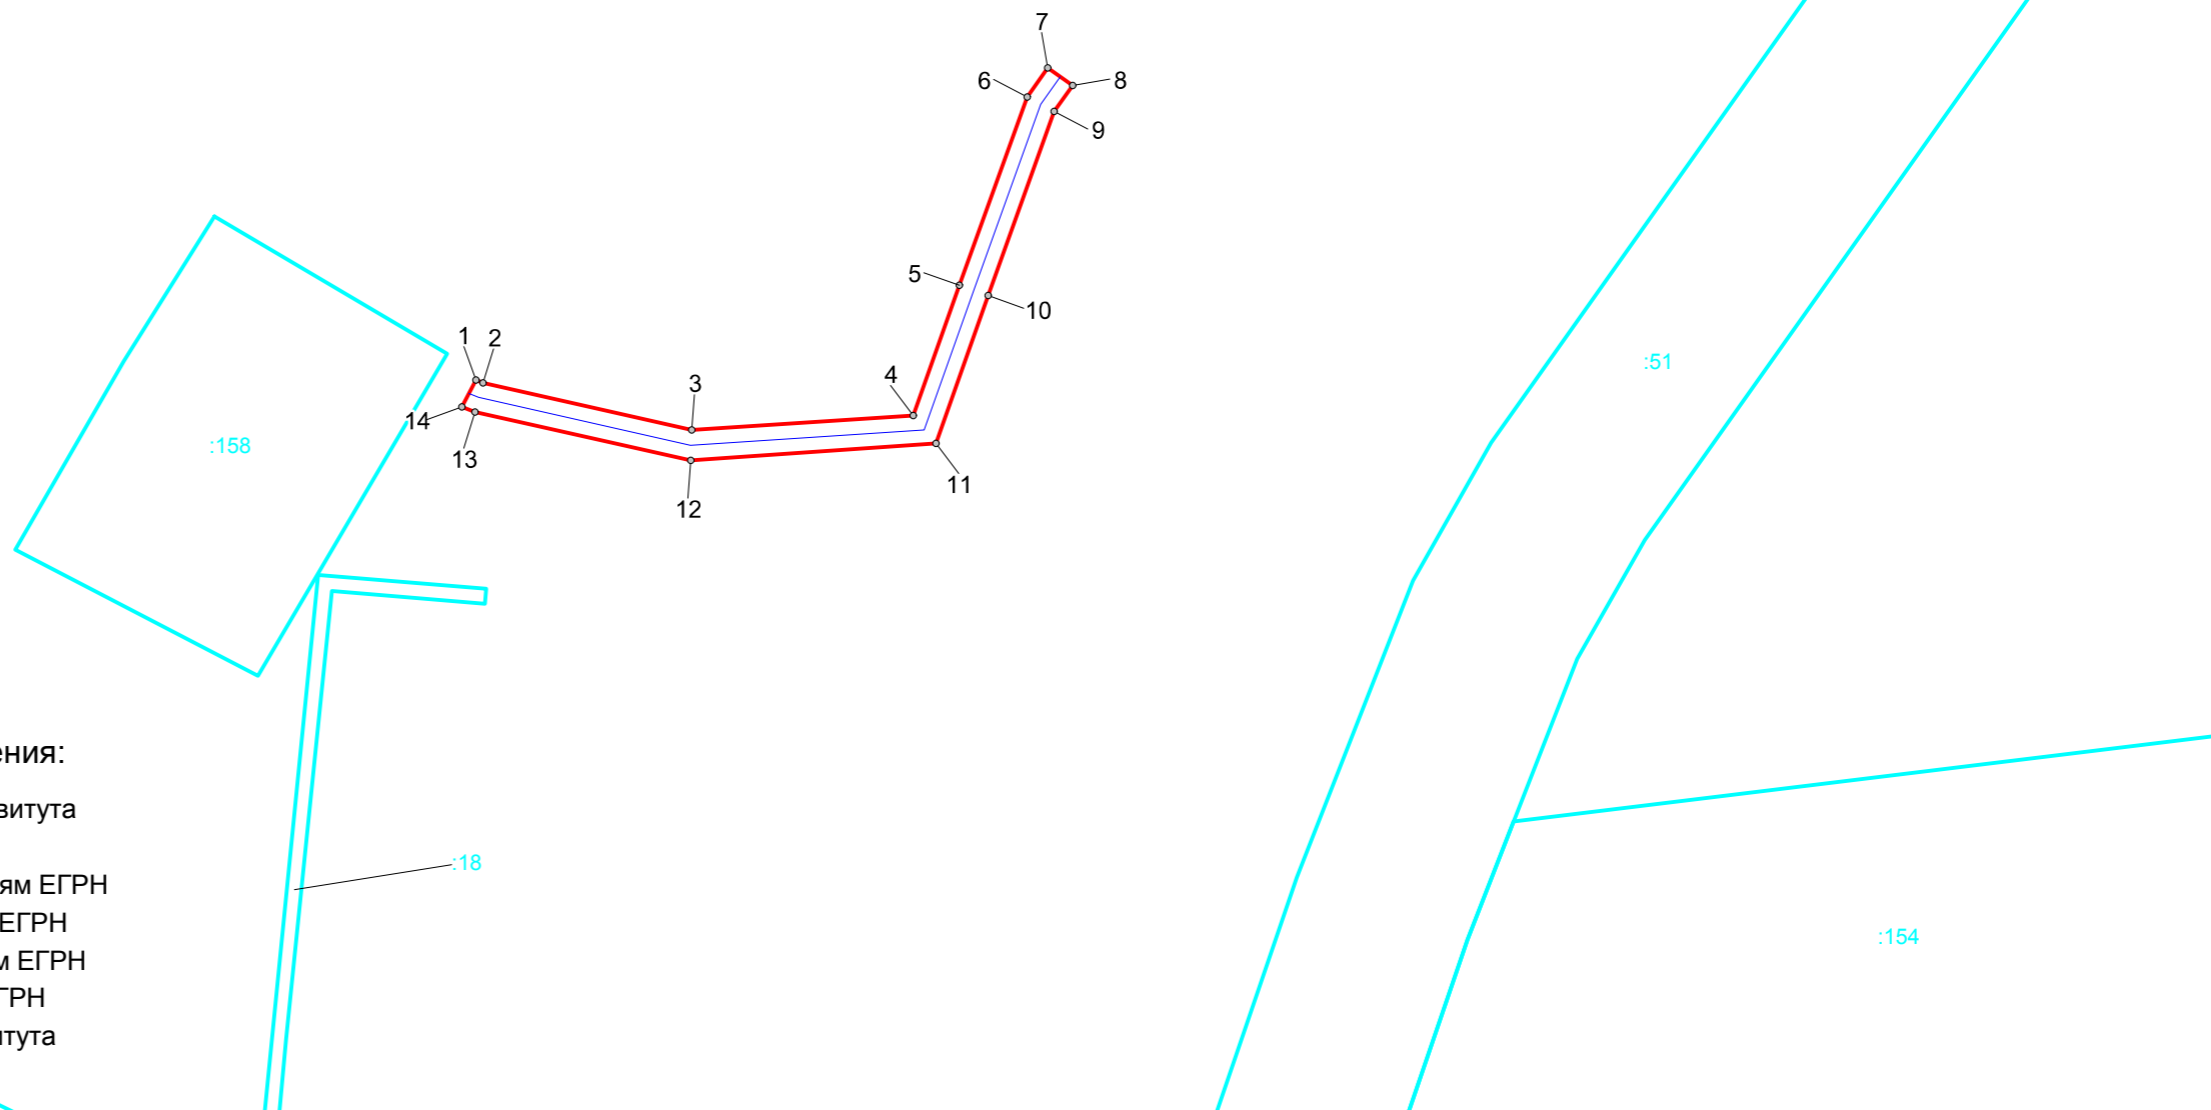

Используемые условные знаки и обозначения:

- - Граница устанавливаемого публичного сервитута
- - Местоположение инженерного сооружения
- - Граница кадастрового квартала по сведениям ЕГРН
- - Граница земельного участка по сведениям ЕГРН
- 29:02:102101 - Номер кадастрового квартала по сведениям ЕГРН
- :37 - Номер земельного участка по сведениям ЕГРН
- 1 - Номер характерной точки публичного сервитута
- ° - Характерные точки публичного сервитута

Масштаб 1 : 1000