

**Схема расположения земельного участка или земельных участков на кадастровом плане территории**

Условный номер земельного участка: **:3У1**,

Площадь земельного участка: **300 кв.м.**

Система координат: местная, МСК 29


Кадастровый квартал: **29:02:010501.**

Обозначение характерных точек границ	Координаты, м	
	X	Y
1	2	3
н1	384 214,01	3 456 231,90
н2	384 229,10	3 456 250,14
н3	384 215,21	3 456 261,64
н4	384 214,09	3 456 260,18
н5	384 209,53	3 456 254,21
н6	384 206,56	3 456 250,32
н7	384 216,18	3 456 242,37
н8	384 210,16	3 456 235,09

Категория земель: земли населённых пунктов.

Разрешённое использование для ведения личного подсобного хозяйства., (код 2.2).

Местоположение: примерно в 70 метрах по направлению на северо-запад от адресного ориентира в качестве которого служит жилой дом № 36 по ул. Центральная в п. Двинской, Верхнетоемского района Архангельской области

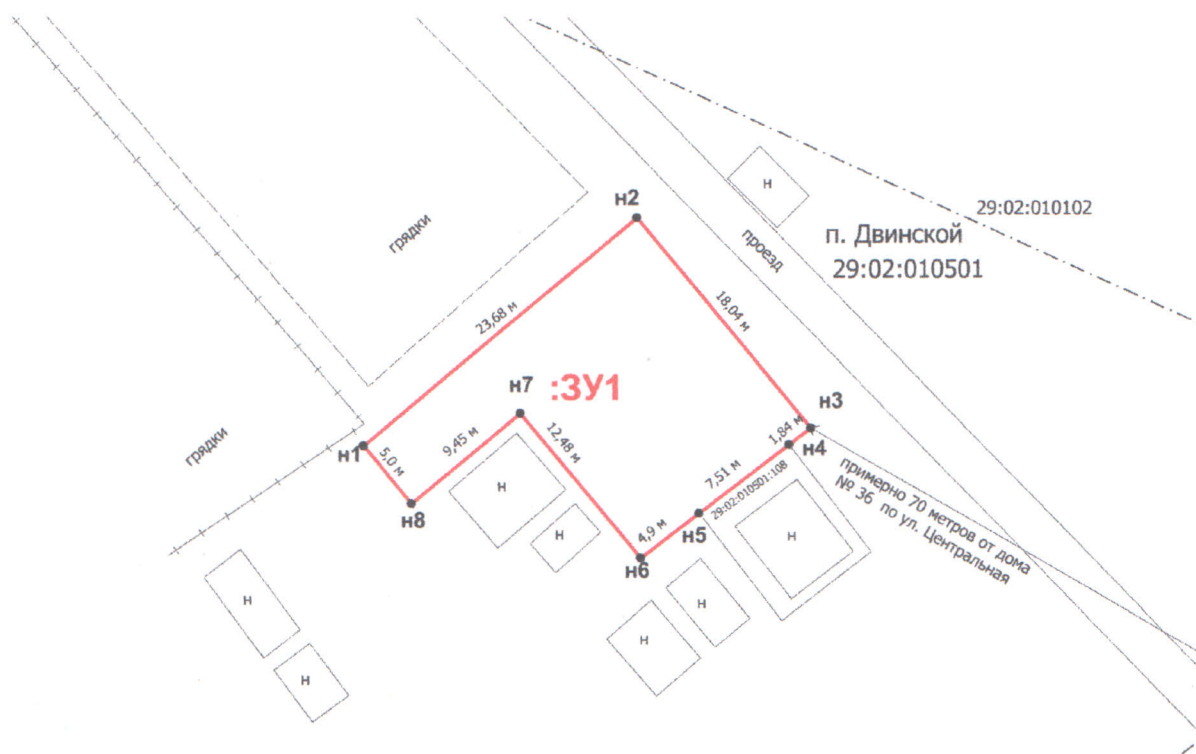

**Условные обозначения:**

- :3У1** - Обозначение вновь образуемого земельного участка;
- - Граница вновь образуемого земельного участка;
- - Границы учётных земельных участков ;
- · - · -** - Граница кадастровых кварталов

Масштаб 1:500