Утверждена

(наименование документа об утверждении, включая наименования
Администрации муниципального образования
органов государственной власти и органов местного
"Верхнетоемский муниципальный район"
самоуправления, принявших решение об утверждении схемы

или подписавших соглашение о перераспределении земельных участков)

от _____ № _____

Схема расположения земельного участка на кадастровом плане территории

Условный номер земельного участка	**29:02:020901:ЗУ1**
Площадь земельного участка	**1200 м²**
Местоположение:Архангельская область,Верхнетоемский район,МО "Афанасьевское",д.Кузьминская, д.2	
Разрешенное использование : для ведения личного подсобного хозяйства	

Обозначение характерных точек границ	Координаты, м	
	X	Y
1	2	3
н1	402049	3413082
н2	402038	3413110
н3	402000	3413095
н4	402012	3413067

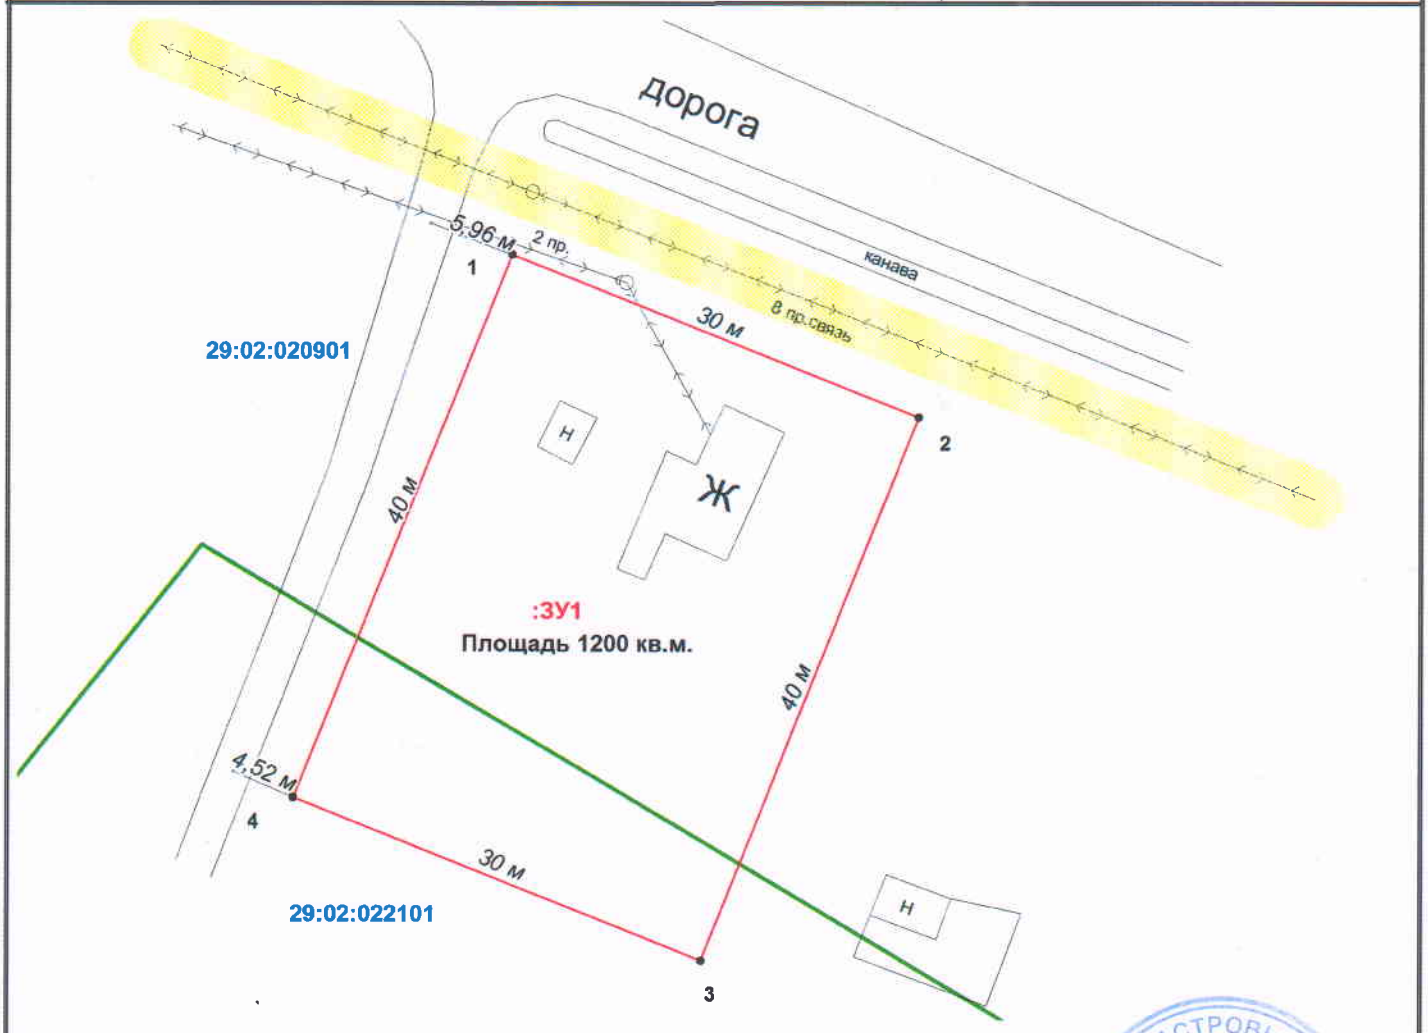

Масштаб 1:500

Условные обозначения:

- *граница кадастрового деления (кадастрового квартала);*
- *охранная зона линии ВЛ 0.4 кВ;*
- *граница формируемого земельного участка;*
- *граница существующего земельного участка.*

Исполнитель:
Кадастровый инженер _____ *А.А.Демин*
(8182)47-88-34, 89022868834

КАДАСТРОВЫЙ ИНЖЕНЕР * Демин Александр Анатольевич * КИ СРО Аттестат № 29-12-166 93-220